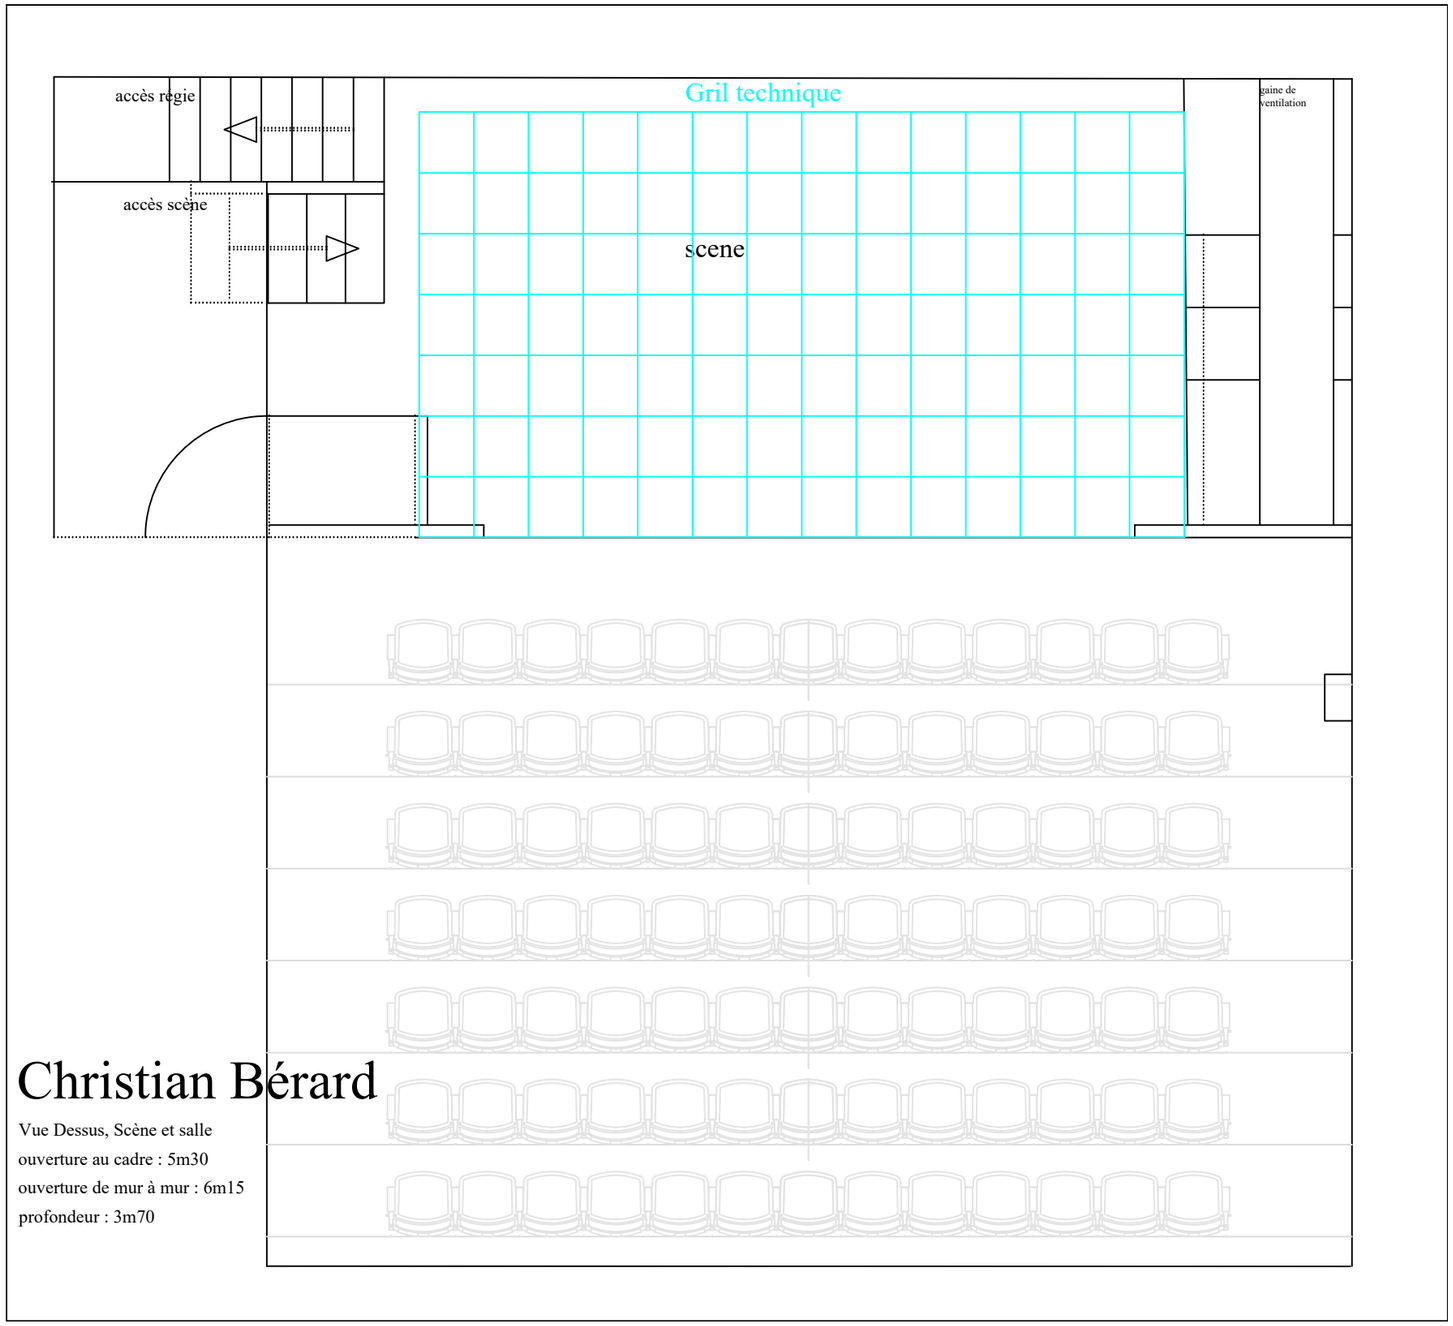

Christian Bérard

Vue Dessus, Scène et salle
ouverture au cadre : 5m30
ouverture de mur à mur : 6m15
profondeur : 3m70